




Ruckhalde

St.Gallen

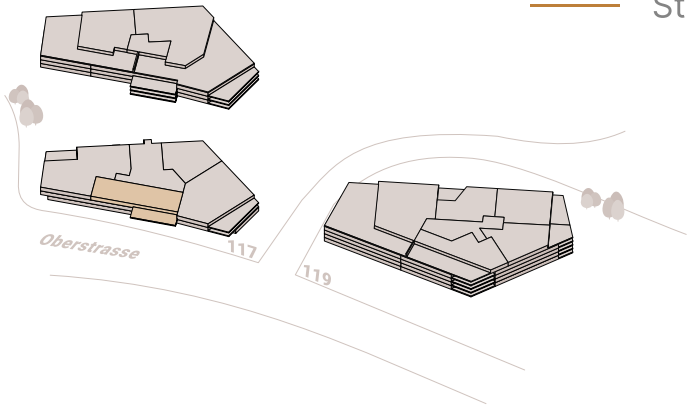


Oberstrasse 117
St. Gallen

Erdgeschoss 2.5-Zimmerwohnung

Wohnung: 117.03

Wohnfläche: 71 m²

Balkon: 21 m²

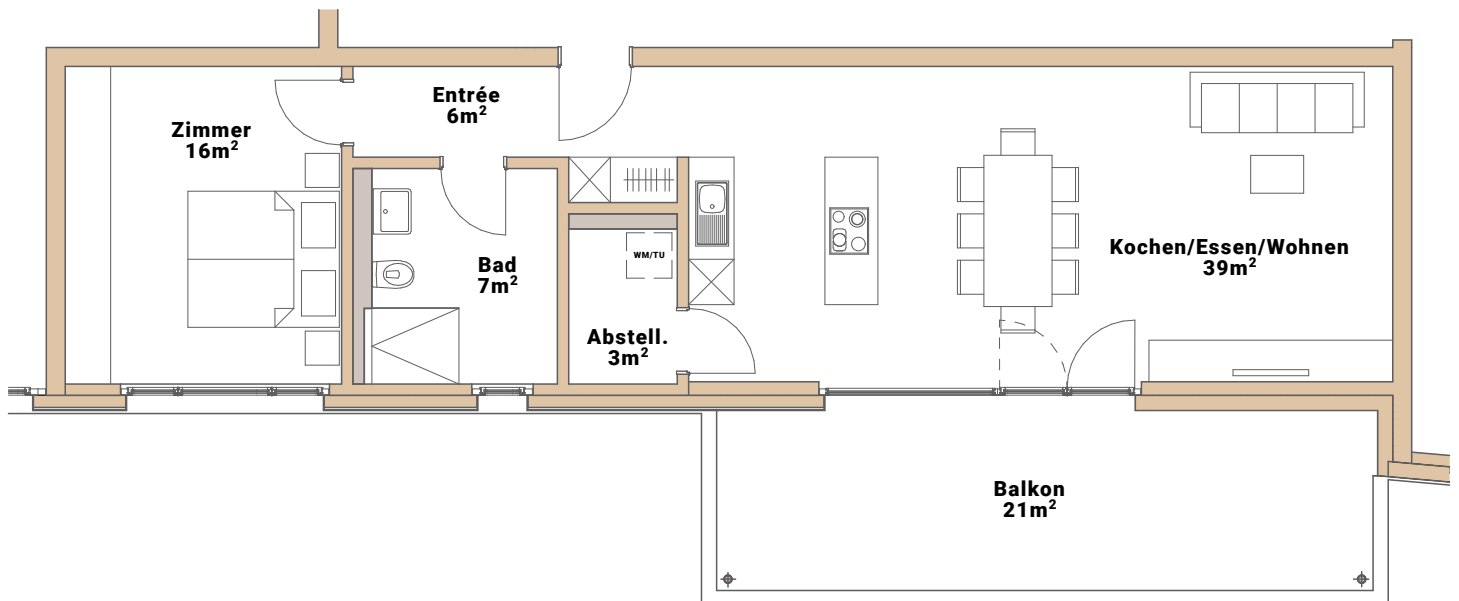

1:100 0 1 5

Alle Angaben, Pläne, Zeichnungen usw. sind unverbindlich.
Änderungen bleiben bis zur Bauvollendung vorbehalten.