




Ruckhalde



— St.Gallen —

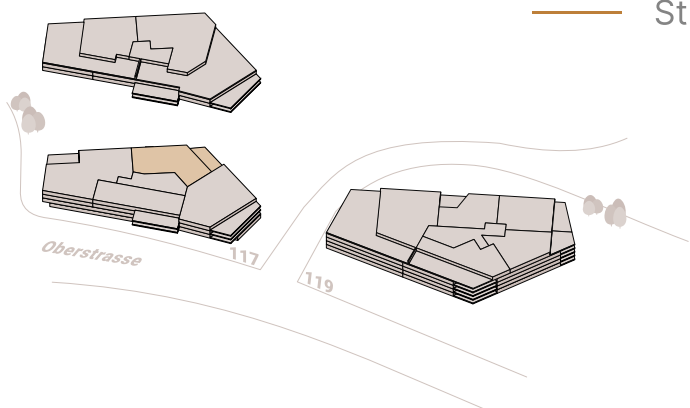

Oberstrasse 117
St. Gallen

1. Obergeschoss 3.5-Zimmerwohnung

Wohnung: 117.08
Wohnfläche: 88 m²
Balkon: 19 m²

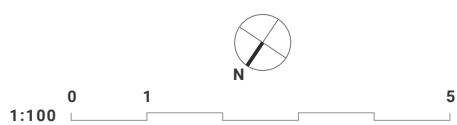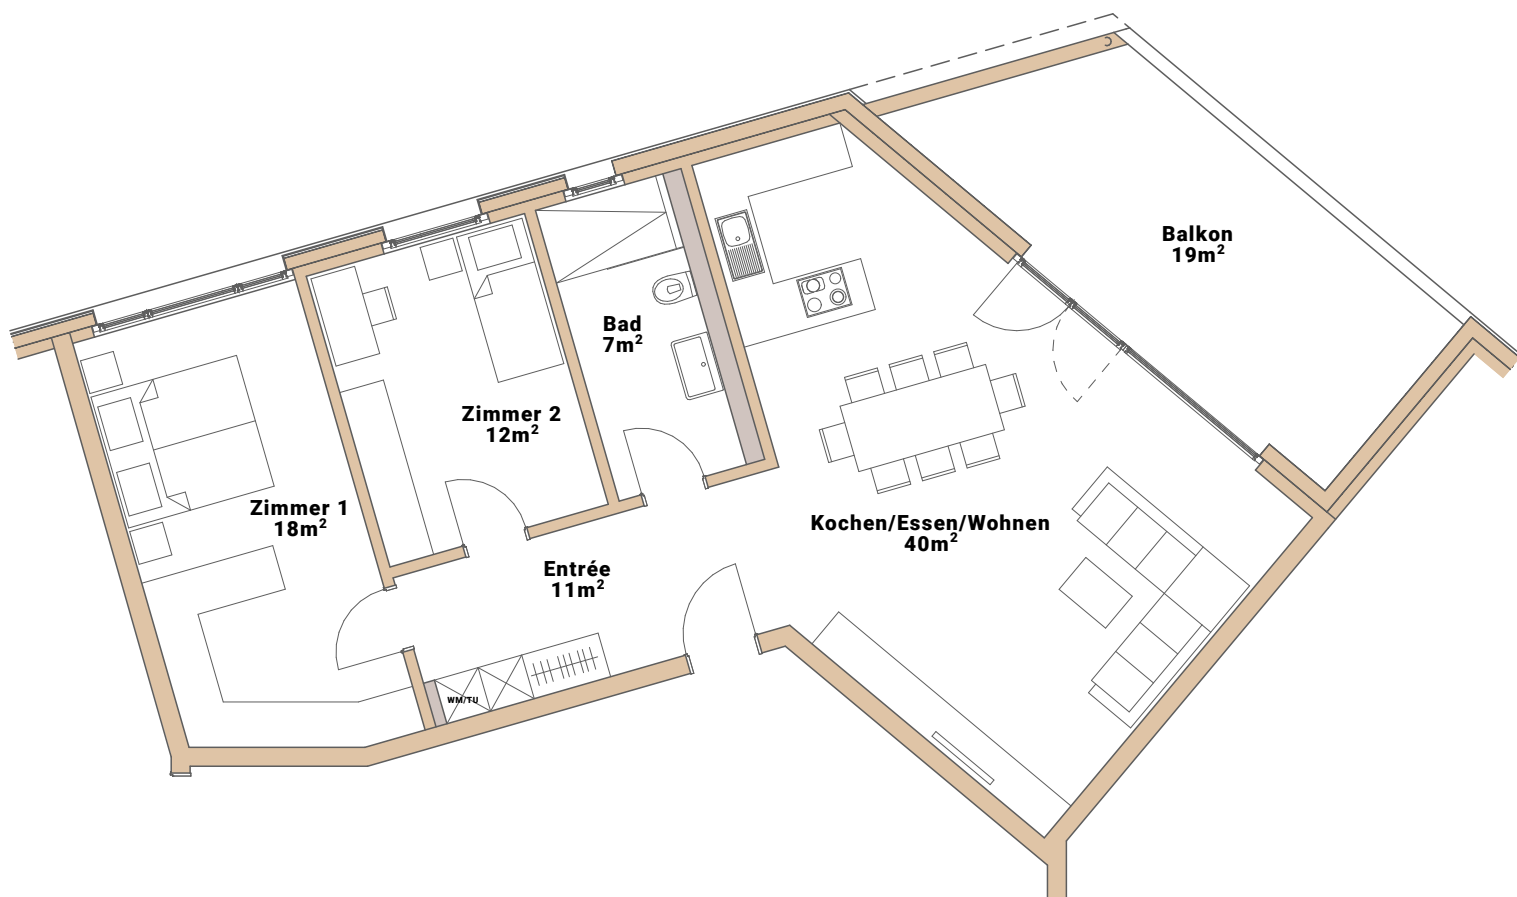

Alle Angaben, Pläne, Zeichnungen usw. sind unverbindlich.
Änderungen bleiben bis zur Bauvollendung vorbehalten.