




# Ruckhalde


St.Gallen

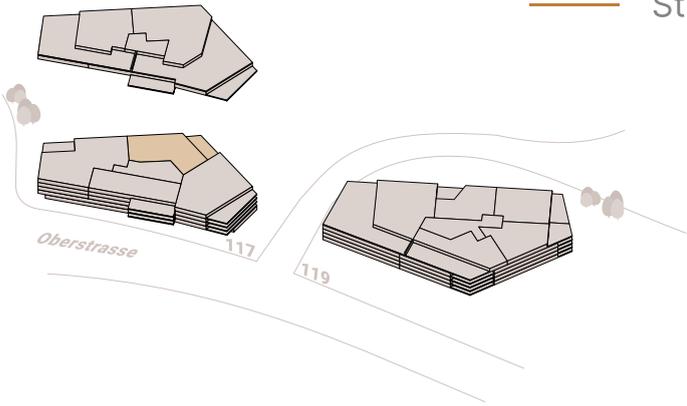

Oberstrasse 117  
St. Gallen

## 2. Obergeschoss 3.5-Zimmerwohnung

Wohnung: 117.12  
Wohnfläche: 88 m<sup>2</sup>  
Balkon: 19 m<sup>2</sup>

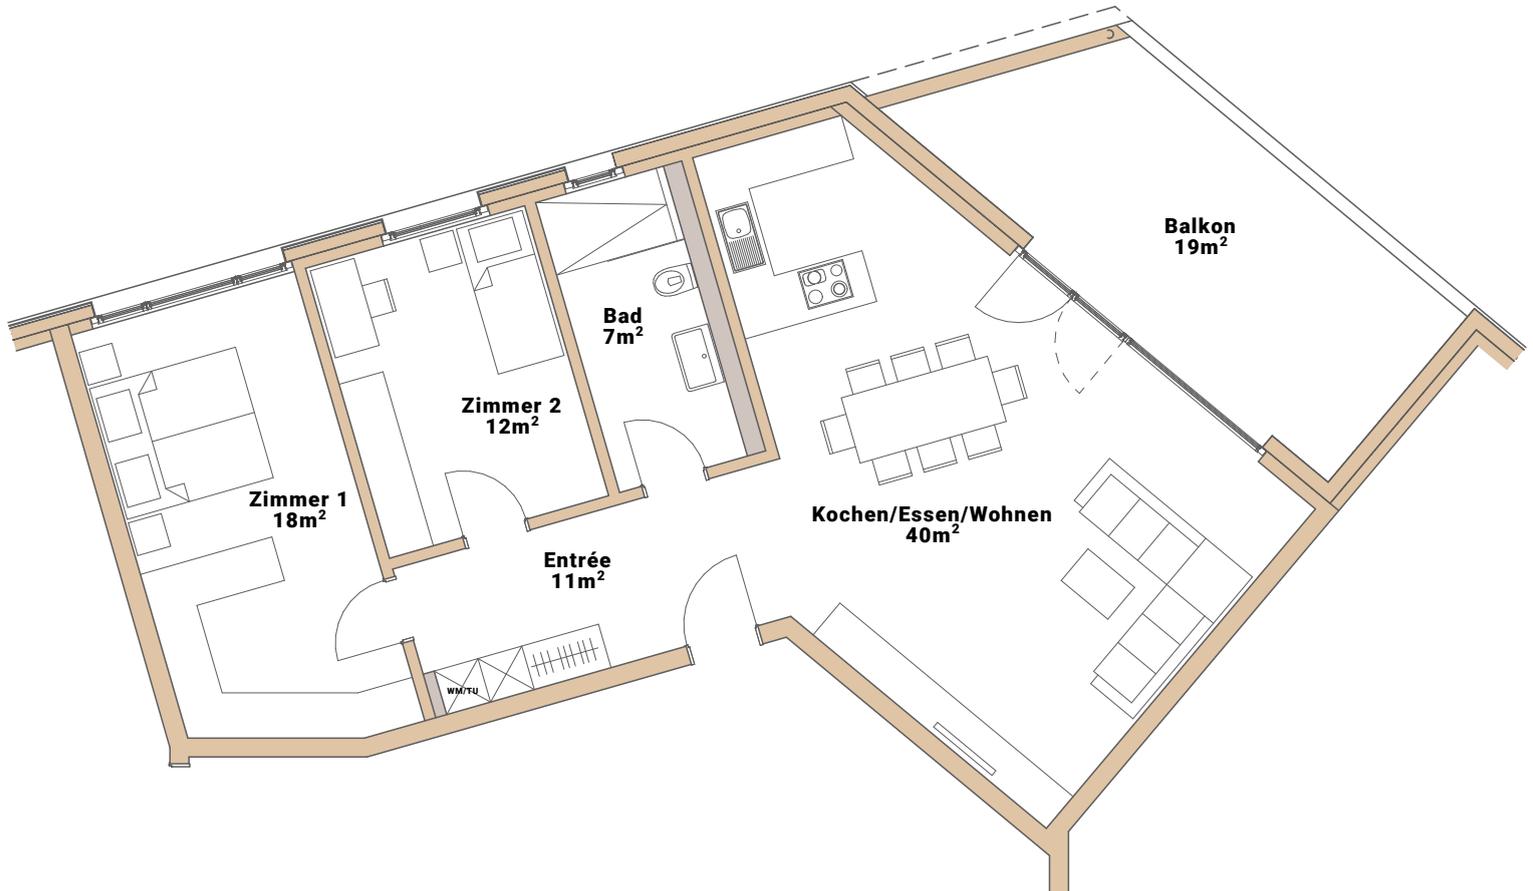

0 1 5  
1:100

Alle Angaben, Pläne, Zeichnungen usw. sind unverbindlich.  
Änderungen bleiben bis zur Bauvollendung vorbehalten.