




Ruckhalde

St.Gallen

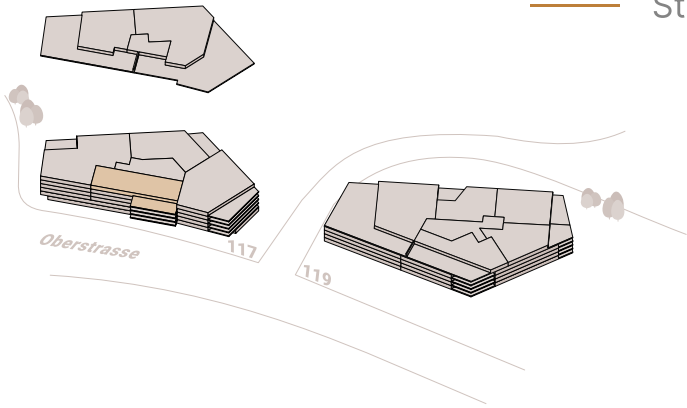



Oberstrasse 117
St. Gallen

3. Obergeschoss 2.5-Zimmerwohnung

Wohnung: 117.14

Wohnfläche: 71 m²

Balkon: 21 m²

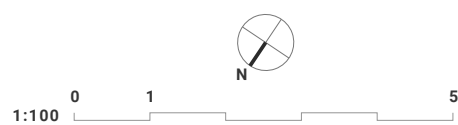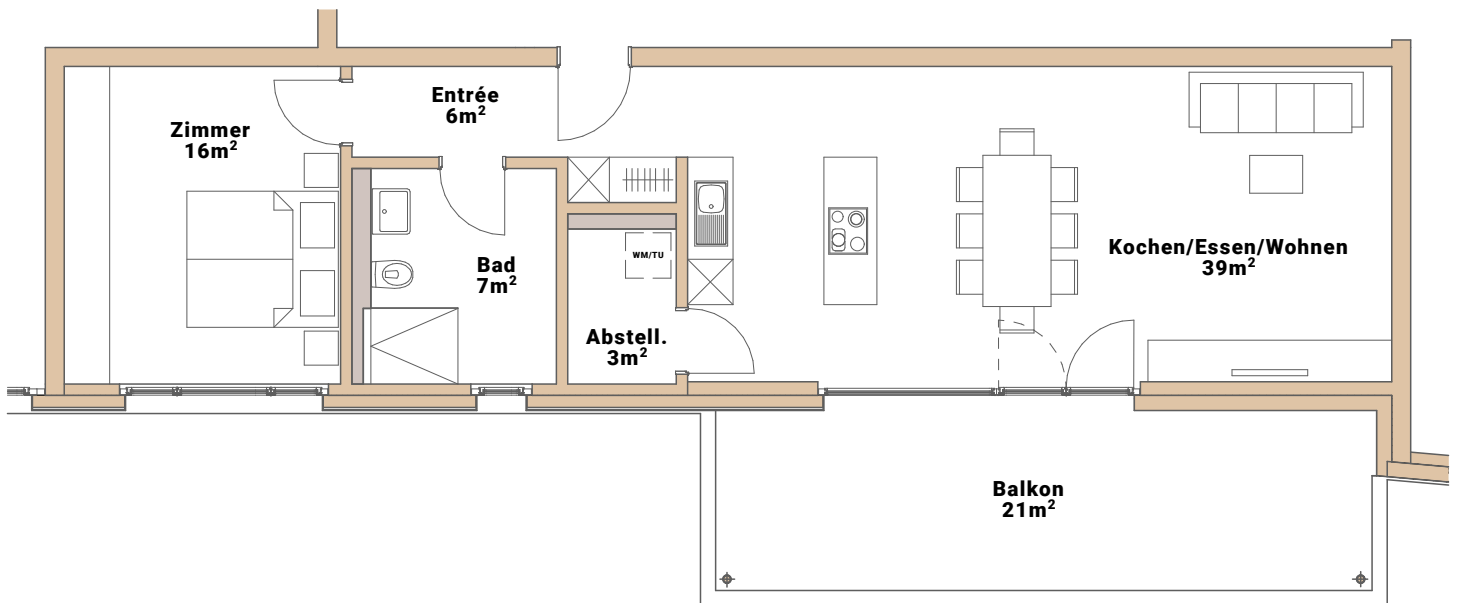

Alle Angaben, Pläne, Zeichnungen usw. sind unverbindlich.
Änderungen bleiben bis zur Bauvollendung vorbehalten.