




Ruckhalde


St.Gallen

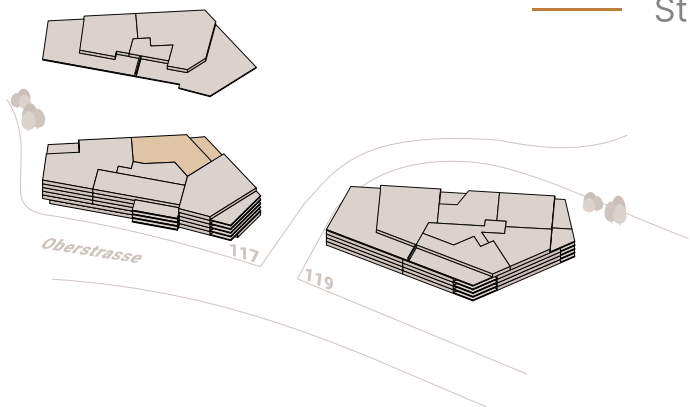

Oberstrasse 117
St. Gallen

3. Obergeschoss 3.5-Zimmerwohnung

Wohnung:	117.16
Wohnfläche:	88 m ²
Balkon:	19 m ²

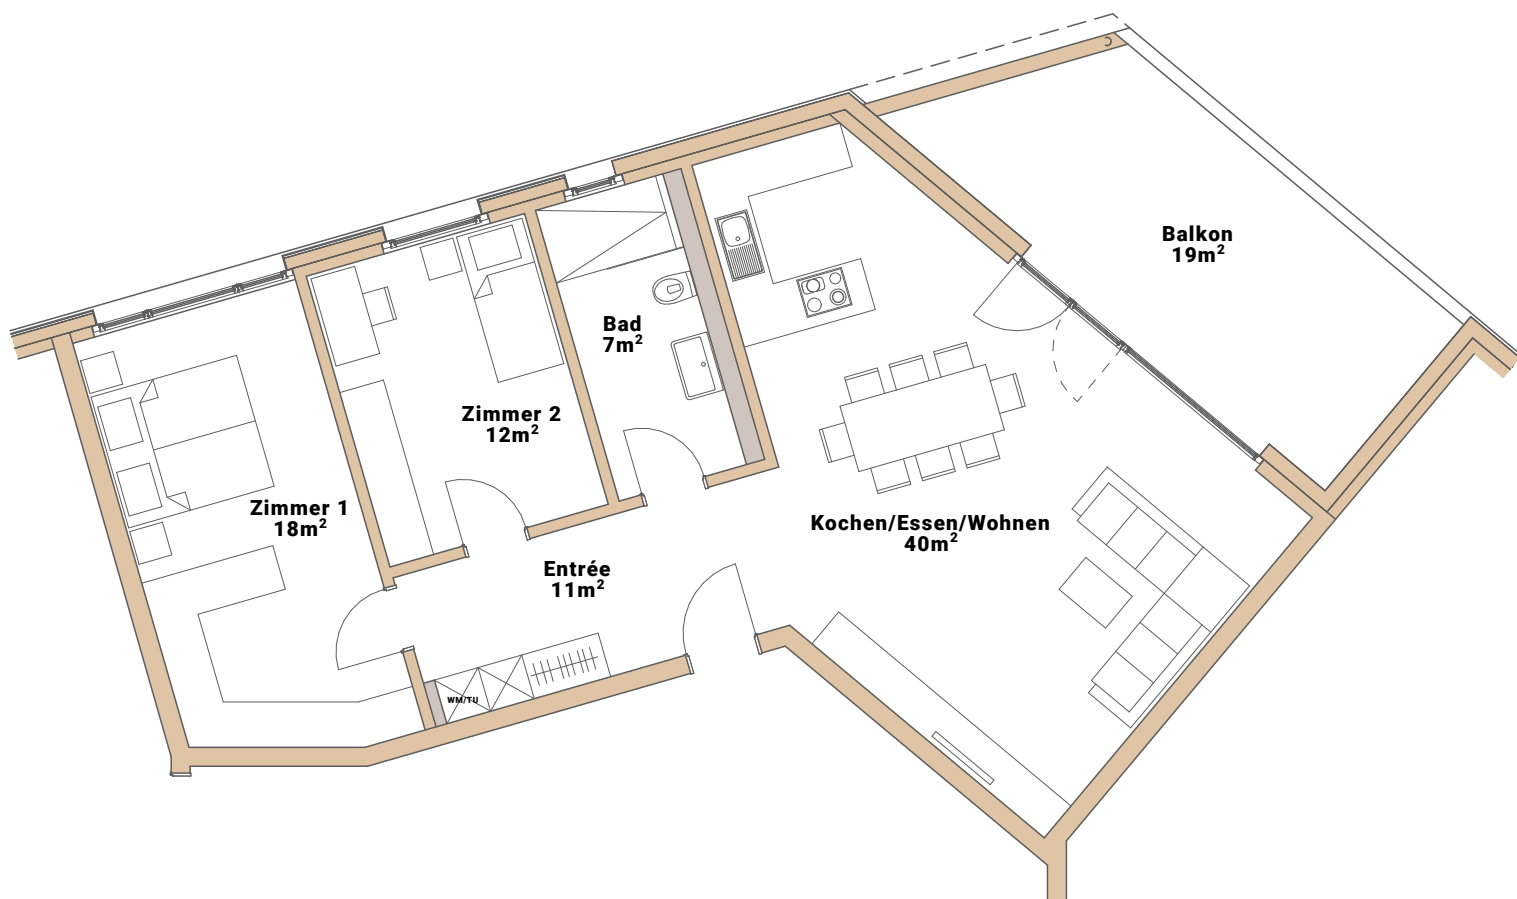

1:100 0 1 5

Alle Angaben, Pläne, Zeichnungen usw. sind unverbindlich.
Änderungen bleiben bis zur Bauvollendung vorbehalten.