




Ruckhalde


— St.Gallen —

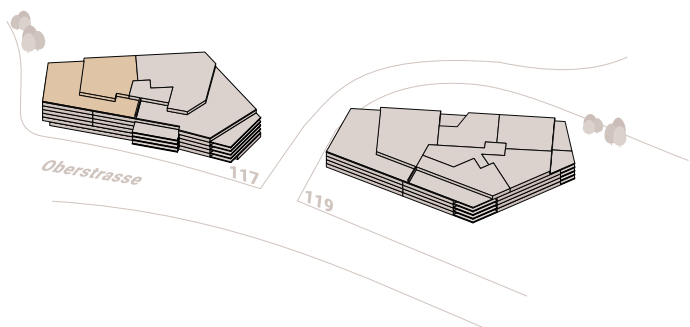

Oberstrasse 117
St. Gallen

Attika 2.5-Zimmerwohnung

Wohnung: 117.17
Wohnfläche: 76 m²
Terrasse: 99 m²

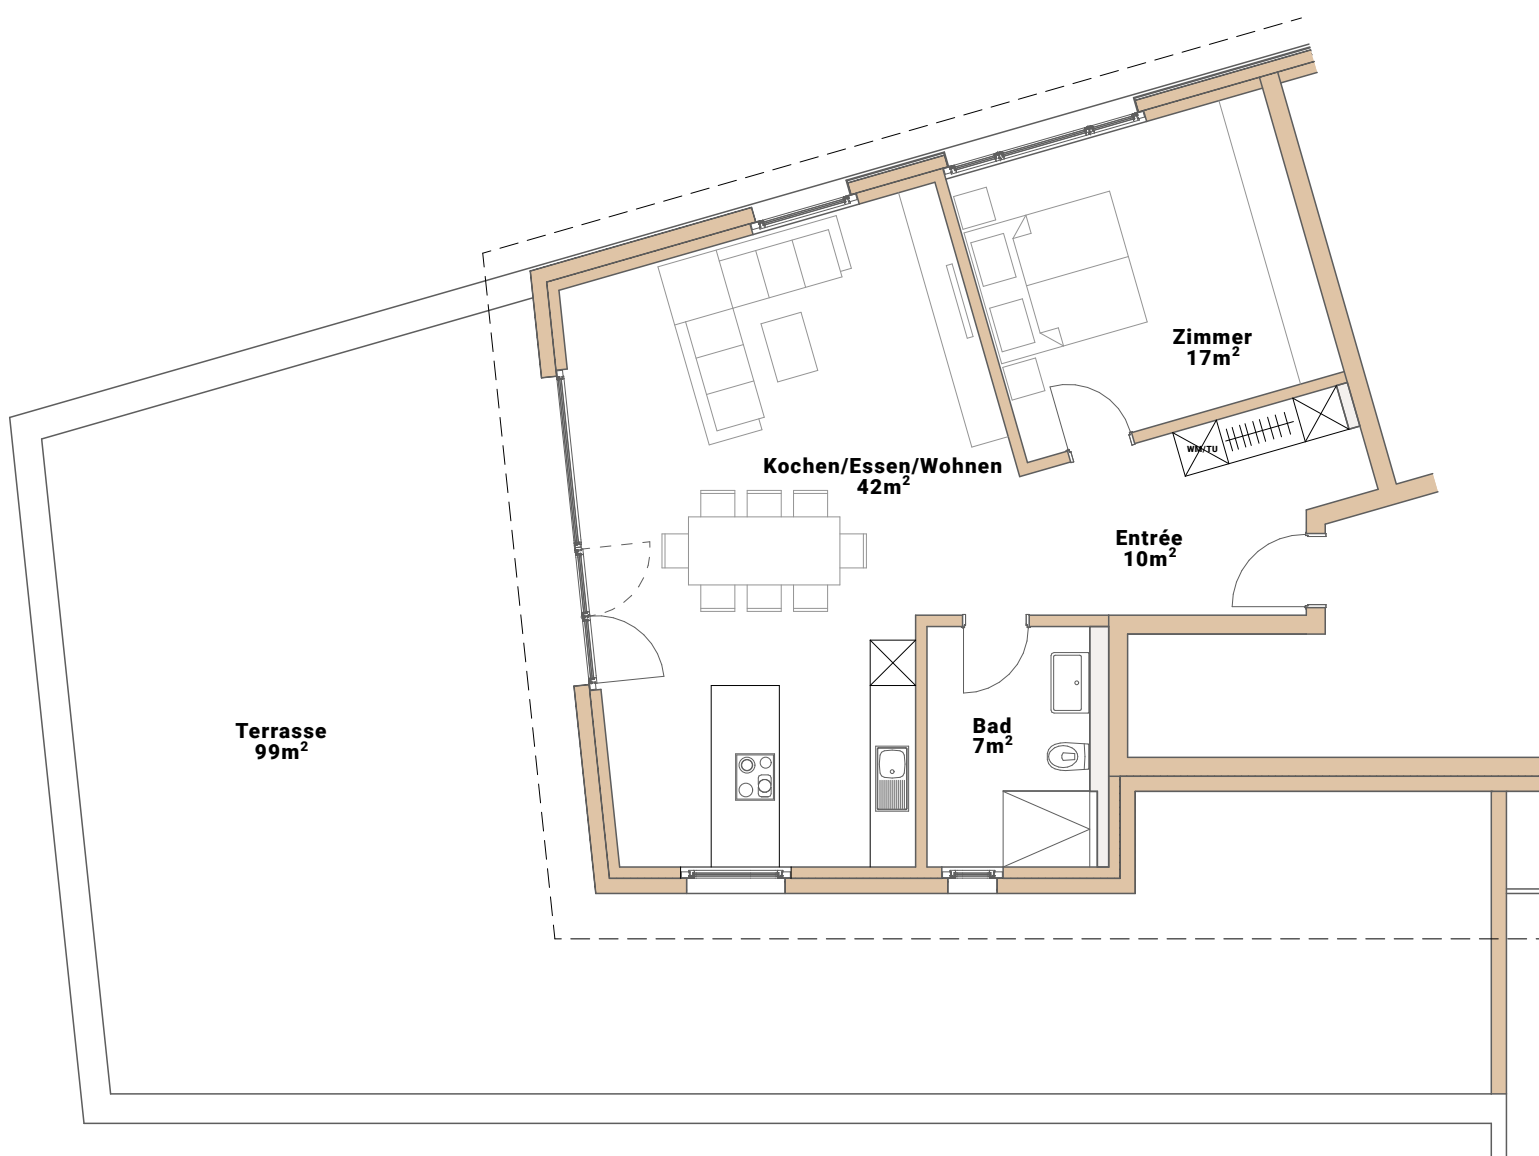

1:100 0 1 5

Alle Angaben, Pläne, Zeichnungen usw. sind unverbindlich.
Änderungen bleiben bis zur Bauvollendung vorbehalten.