




Ruckhalde

St.Gallen

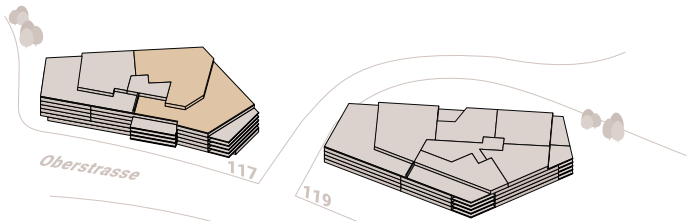


Oberstrasse 117
St. Gallen

Attika 4.5-Zimmerwohnung

Wohnung: 117.18

Wohnfläche: 127 m²

Terrasse: 176 m²

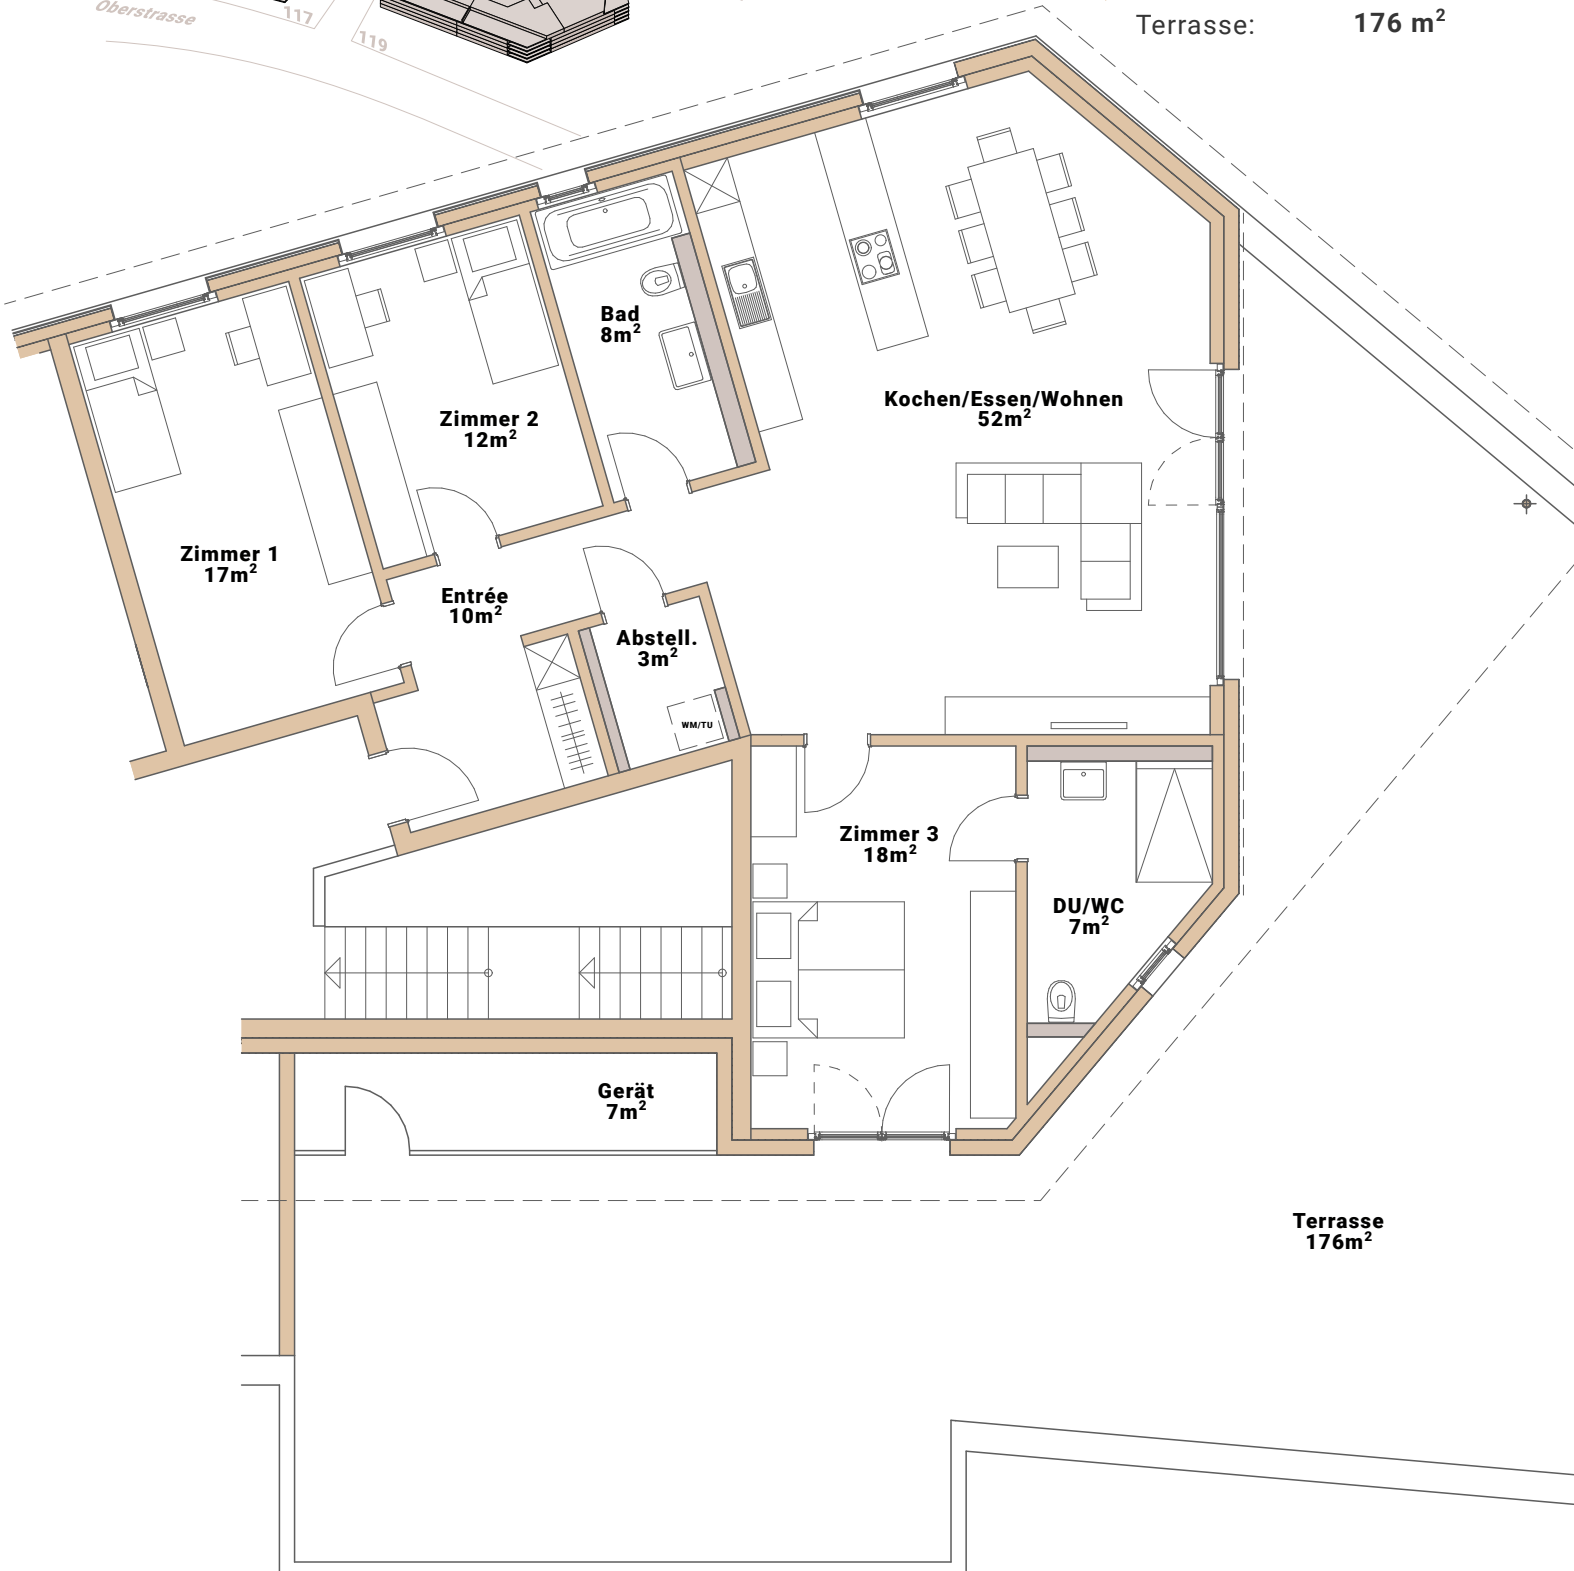

1:100 0 1 5

Alle Angaben, Pläne, Zeichnungen usw. sind unverbindlich.
Änderungen bleiben bis zur Bauvollendung vorbehalten.