


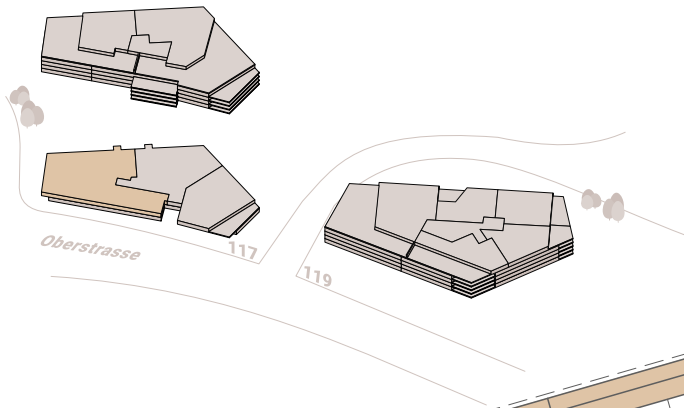

Oberstrasse 117
St. Gallen

Ruckhalde


St.Gallen



Sockelgeschoss Gewerberaum

Gewerbe: 117.G2

Gewerbefläche: 199 m²

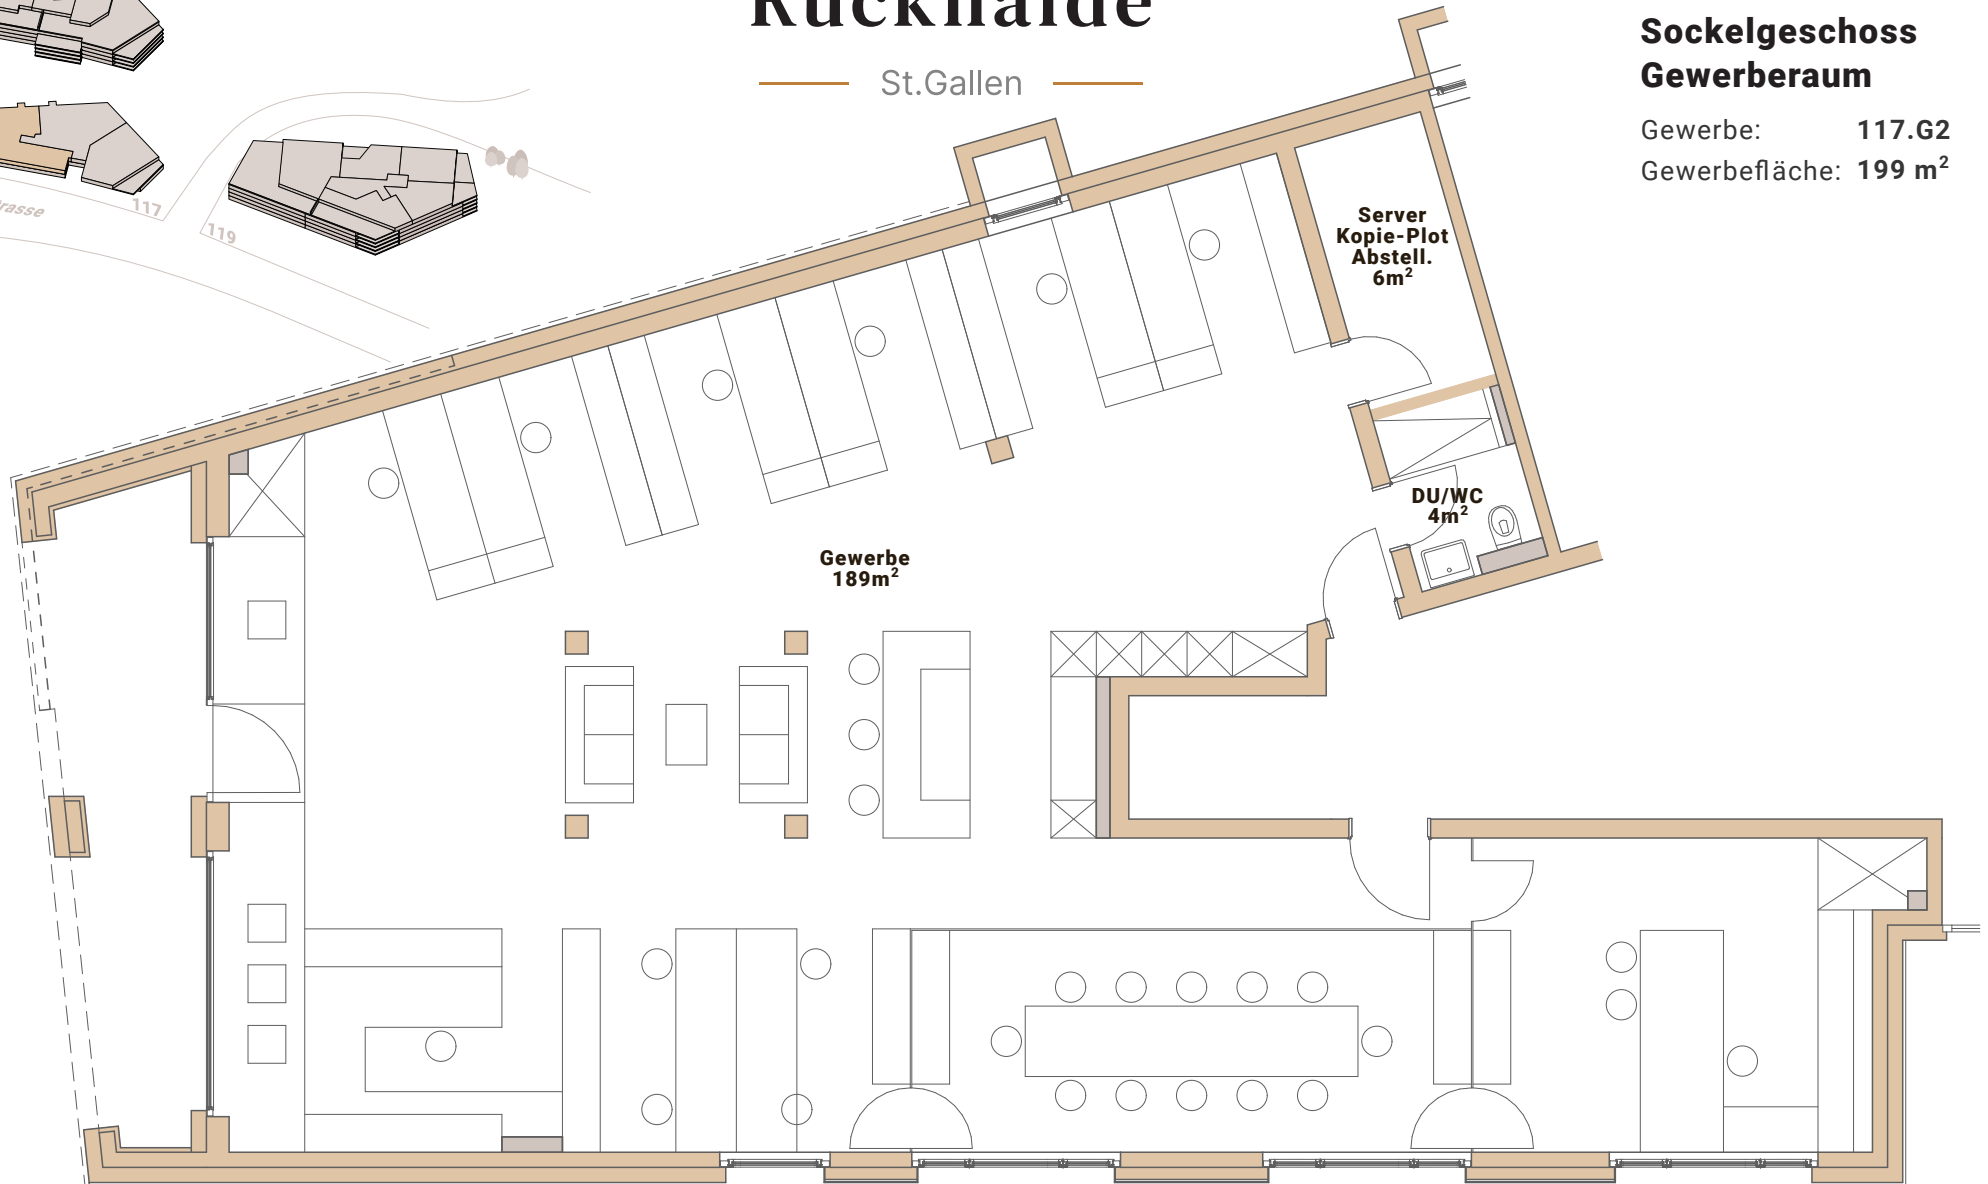

0 1 5
1:100

Alle Angaben, Pläne, Zeichnungen usw. sind unverbindlich.
Änderungen bleiben bis zur Bauvollendung vorbehalten.