



# Ruckhalde

St.Gallen



Oberstrasse 119  
St. Gallen



## Erdgeschoss

### 3.5-Zimmerwohnung

Wohnung: 119.06

Wohnfläche: 91 m<sup>2</sup>

Balkon: 17 m<sup>2</sup>

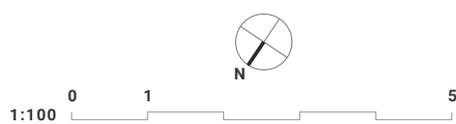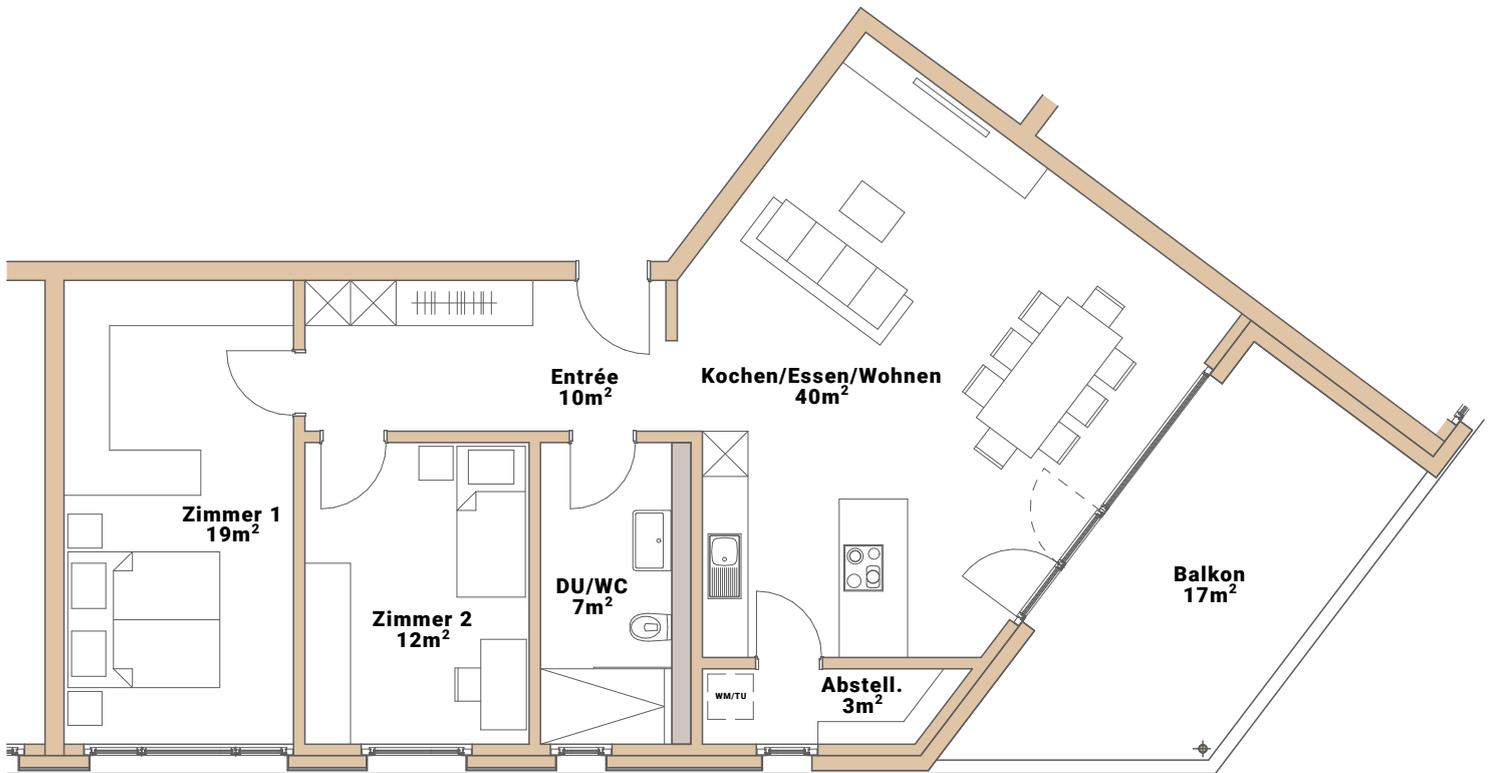

Alle Angaben, Pläne, Zeichnungen usw. sind unverbindlich.  
Änderungen bleiben bis zur Bauvollendung vorbehalten.