




Ruckhalde


St.Gallen

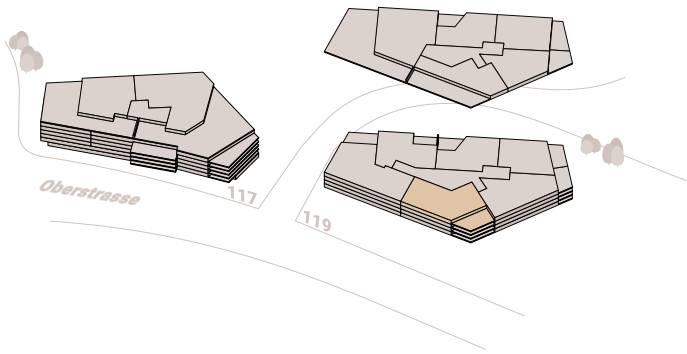

Oberstrasse 119
St. Gallen

3. Obergeschoss 3.5-Zimmerwohnung

Wohnung: 119.24
Wohnfläche: 91 m²
Balkon: 17 m²

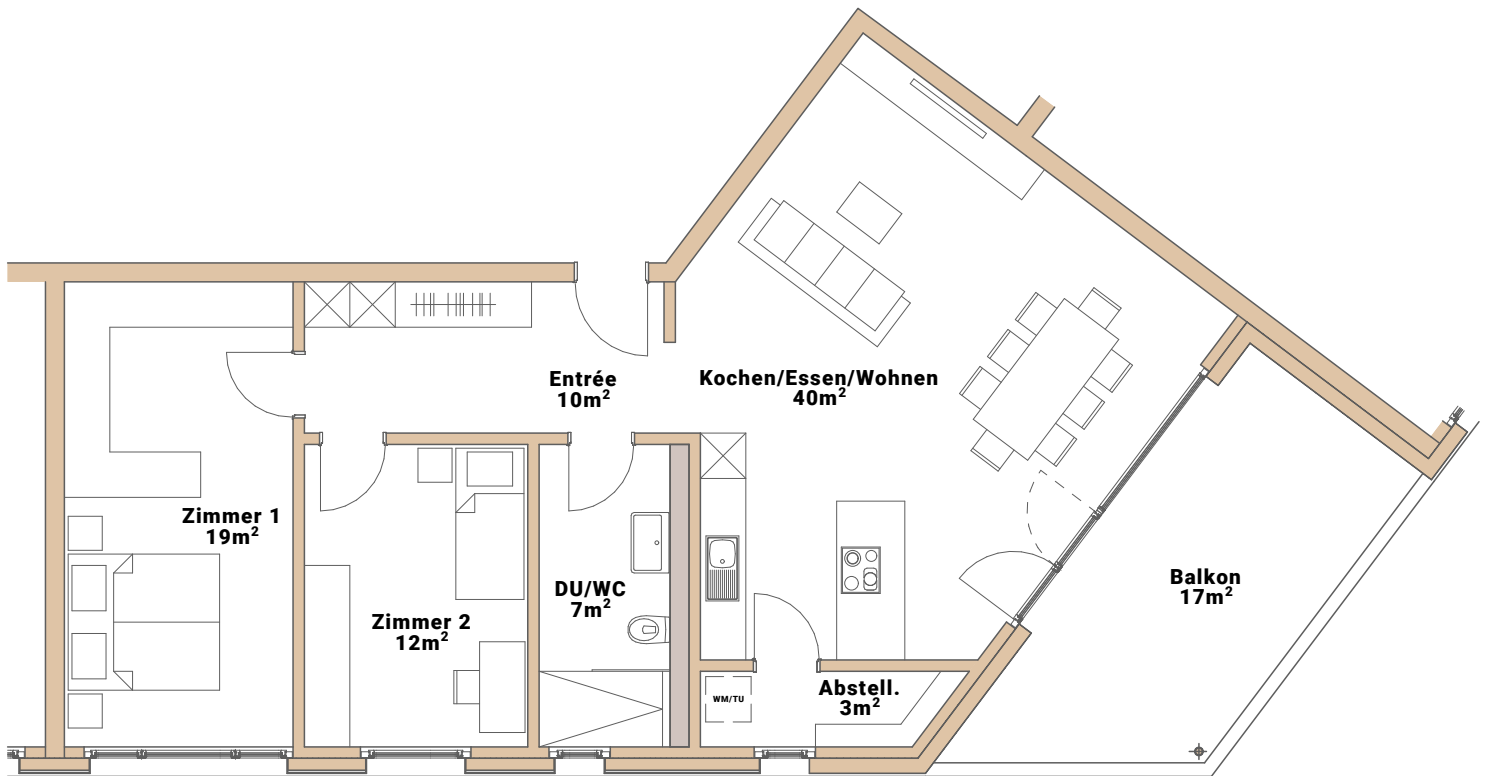

1:100 0 1 5

Alle Angaben, Pläne, Zeichnungen usw. sind unverbindlich.
Änderungen bleiben bis zur Bauvollendung vorbehalten.