




Ruckhalde

St.Gallen

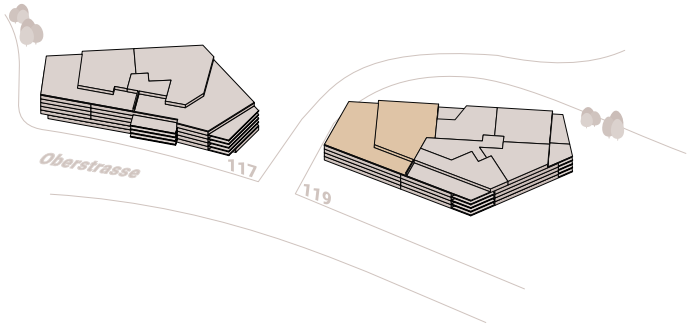



Oberstrasse 119
St. Gallen

Attika 4.5-Zimmerwohnung

Wohnung: 119.25

Wohnfläche: 117 m²

Terrasse: 112 m²

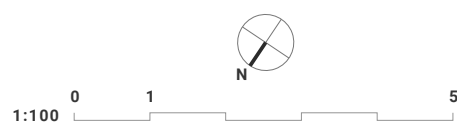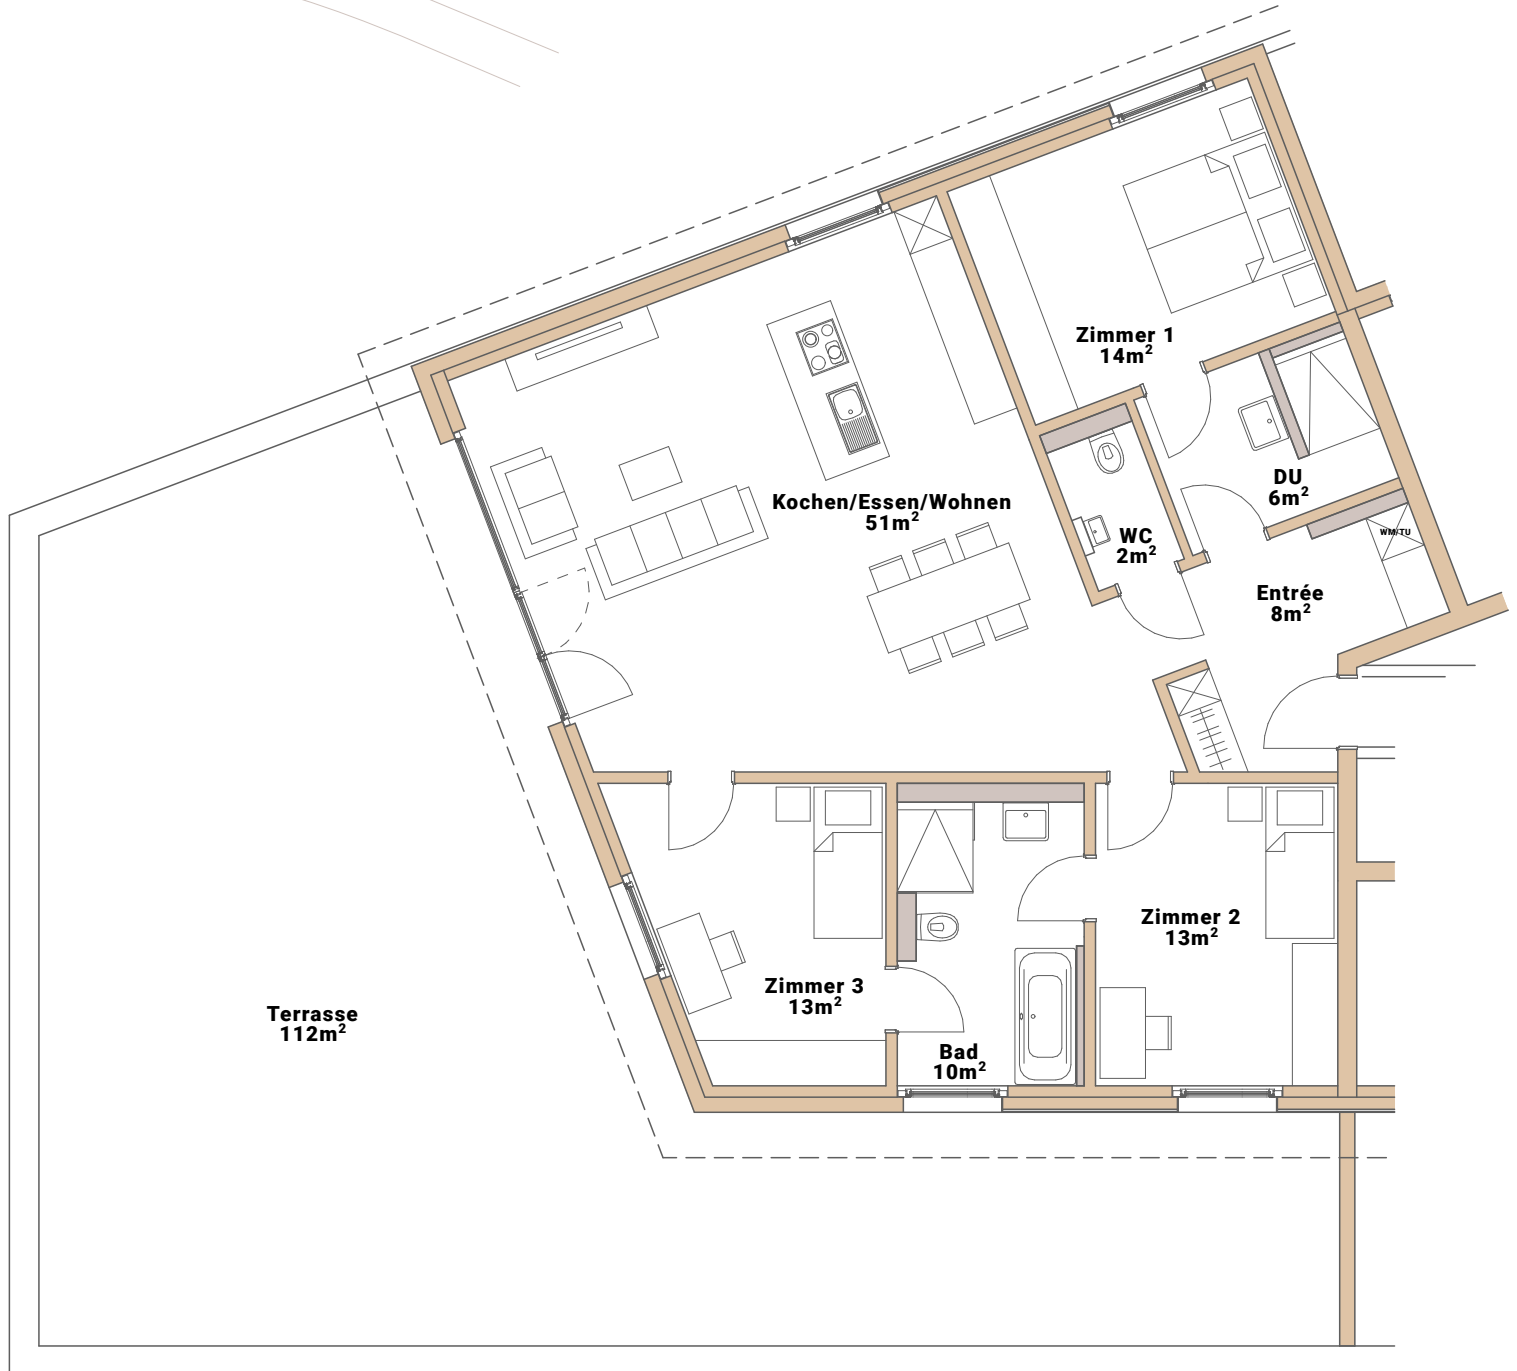

Alle Angaben, Pläne, Zeichnungen usw. sind unverbindlich.
Änderungen bleiben bis zur Bauvollendung vorbehalten.